

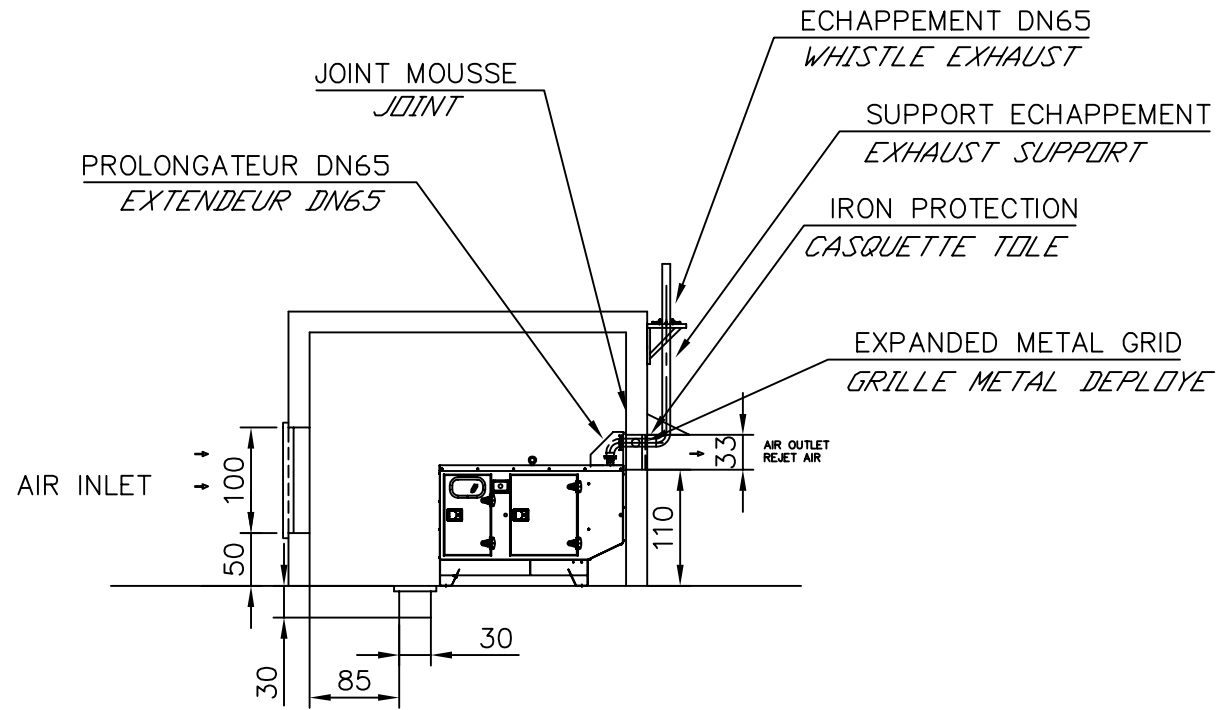


SECTION A-A

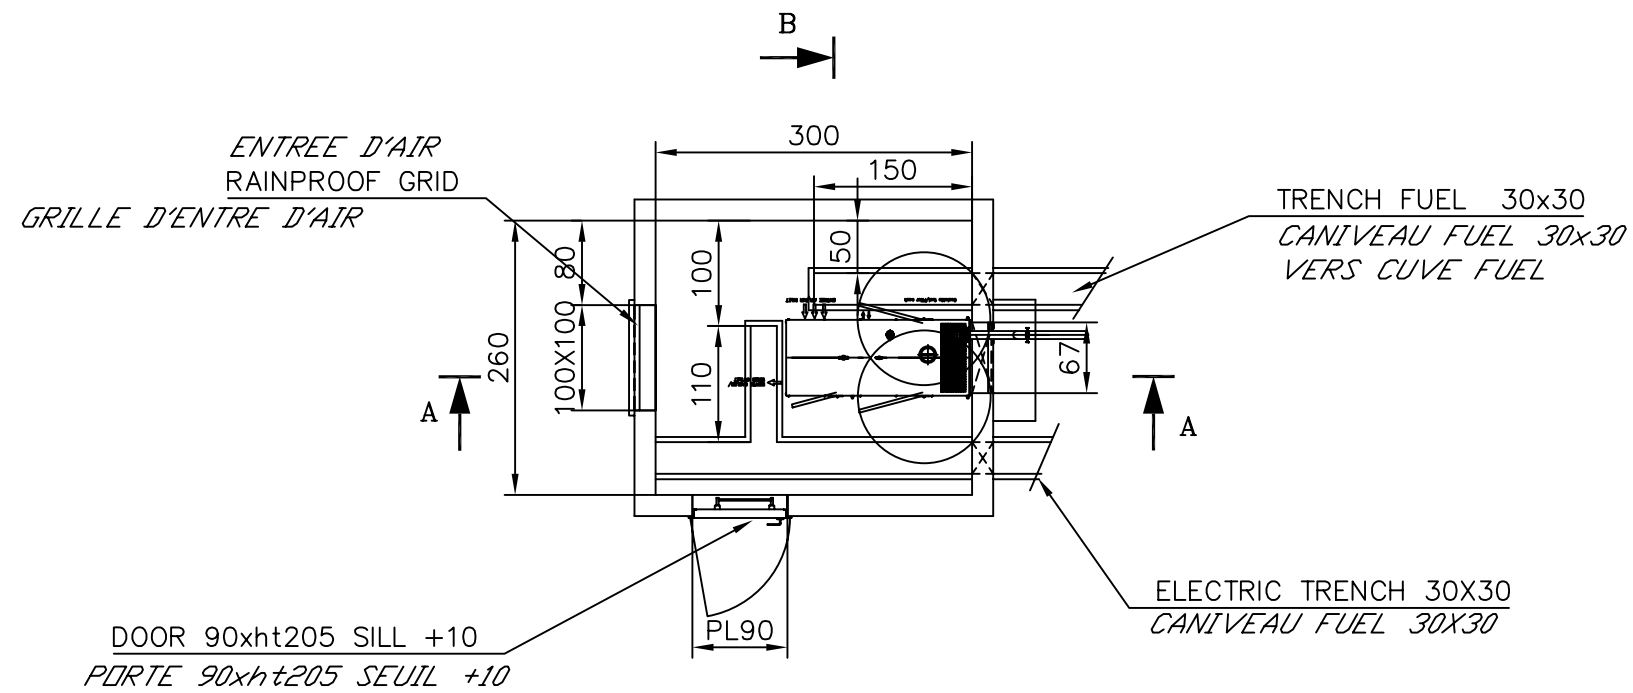

SECTION B-B

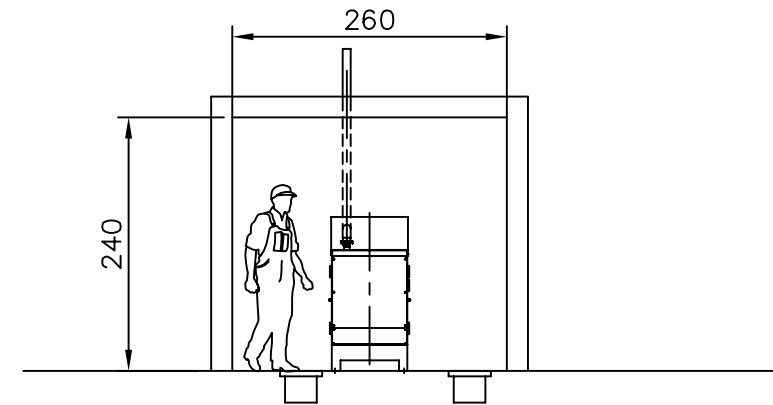

PLAN POUR CAPOT SANS BAC DE RETENTION
 DRAWING FOR CANOPY WITHOUT RETENTION

PLAN GUIDE POUR INFORMATION UNIQUEMENT
GUIDE LAYOUT FOR INFORMATION ONLY

MOTEUR/ENGINE	ALTERNATEUR/GENERATOR	MASSE/WEIGHT (kg)	
		A vide/Dry	OdM/Wet
L3E-SD	ECO3-2S4	450/992	500/1102
L3E-SDH	FT2MBS	437/963	487/1074
L3E-SDH	ECO3-2L2	461/1016	511/1127
S3L2-SD	ECO3-1L	530/1168	581/1281
S3L2-SD	ECO28-S	560/1235	611/1347
S3L2-SD	ECO3-2L	539/1188	590/1300
S3L2-SDH	ECO3-2L2	529/1166	580/1279
S4L2-SD	ECO28S	570/1257	623/1373
S4L2-SD	ECO28-1L	595/1312	648/1429
S4L2-SD	ECO 3-2L	549/1210	602/1327
S4L2-SD	LSA422S4	570/1257	623/1373

IND.	CREATION DU DOCUMENT	27/09/07	YLH		
	DESIGNATION DE LA MODIFICATION	DATE	VISA	DATE	VISA
		DESSINE		VERIFIE	
MOTEUR : CAPOT M126 - T7.5K à T20HK			FORMAT : A2	ECHELLE : 1/50	
DESIGNATION :			PLAN LOCAL GE GENIE CIVIL INSTALLATION		
SDMO		350002028101		FOLIO: 1/1	
12 bis, rue de la Villeneuve 29272 BREST - Tel : 02.98.41.41.41 - Telex : 940757F - Telecopie : 02.98.41.63.07 CE PLAN EST LA PROPRIETE DE LA SOCIETE ; IL NE PEUT ETRE REPRODUIT , UTILISE OU COMMUNIQUE SANS SON AUTORISATION					